
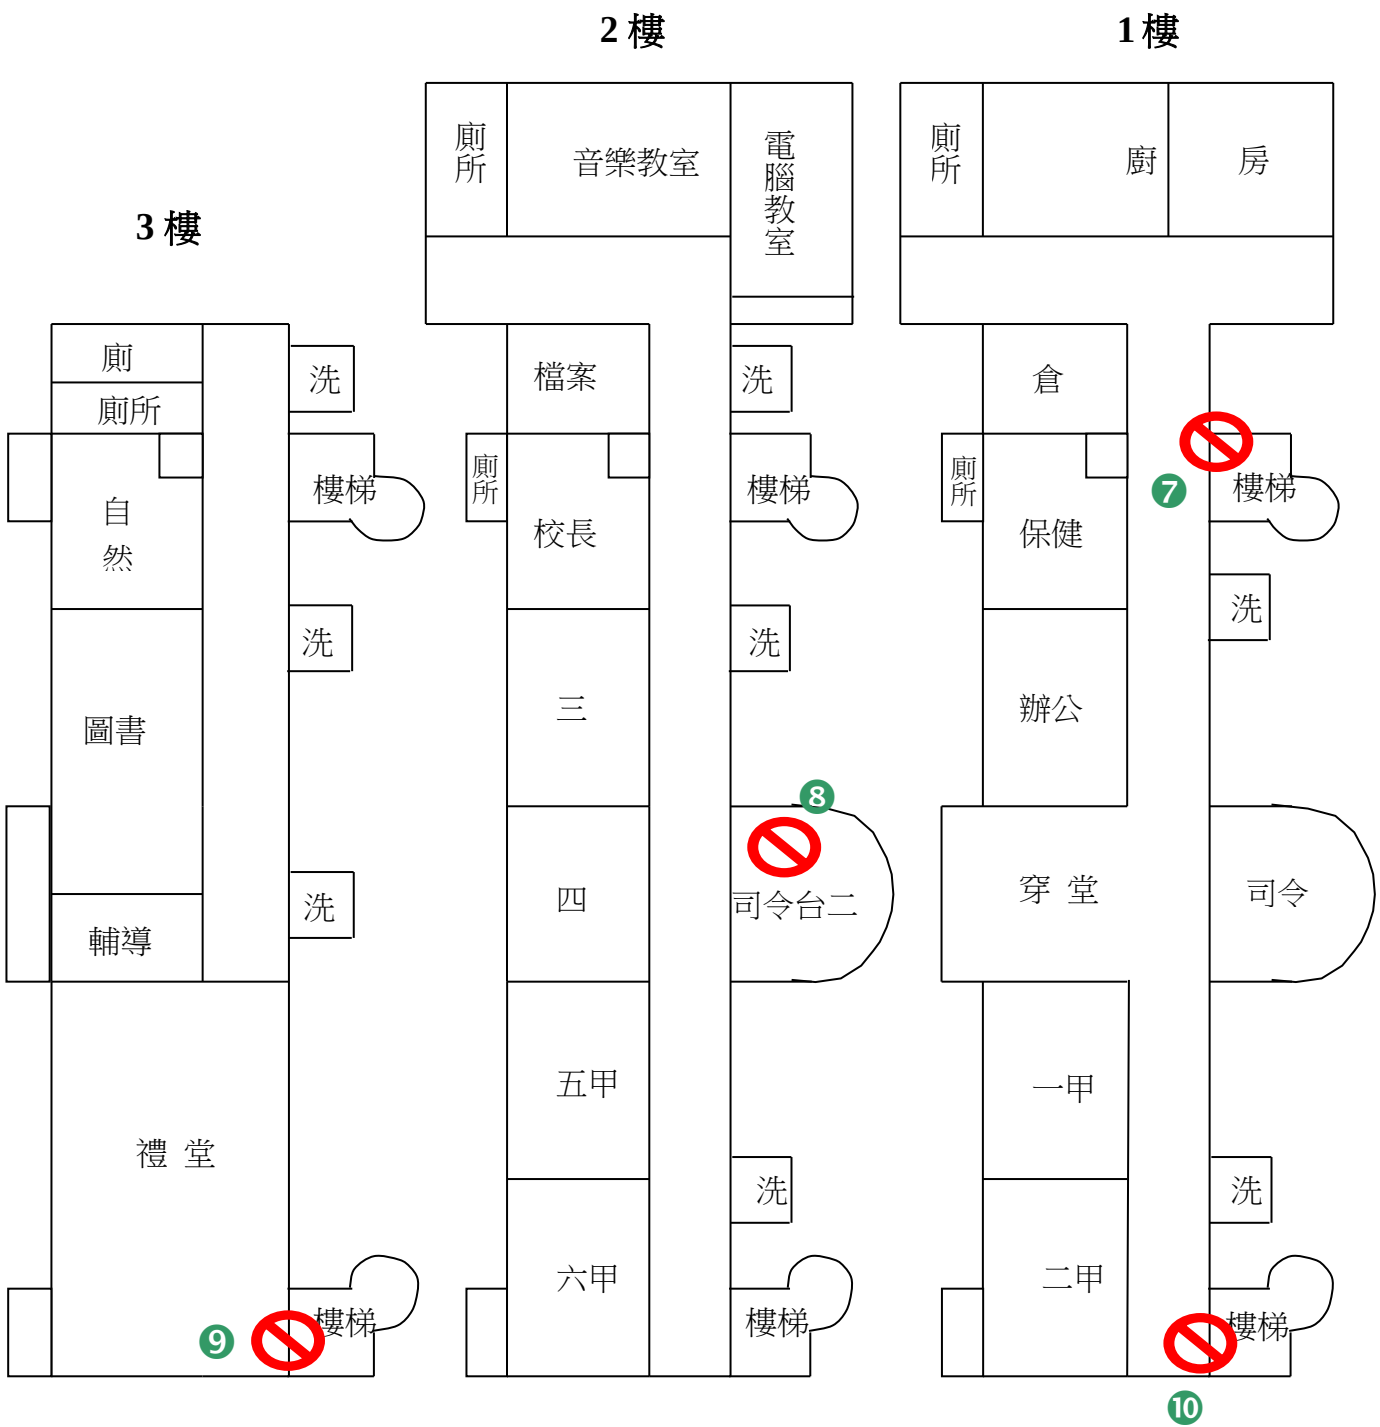


僑義國小校園安全平面圖

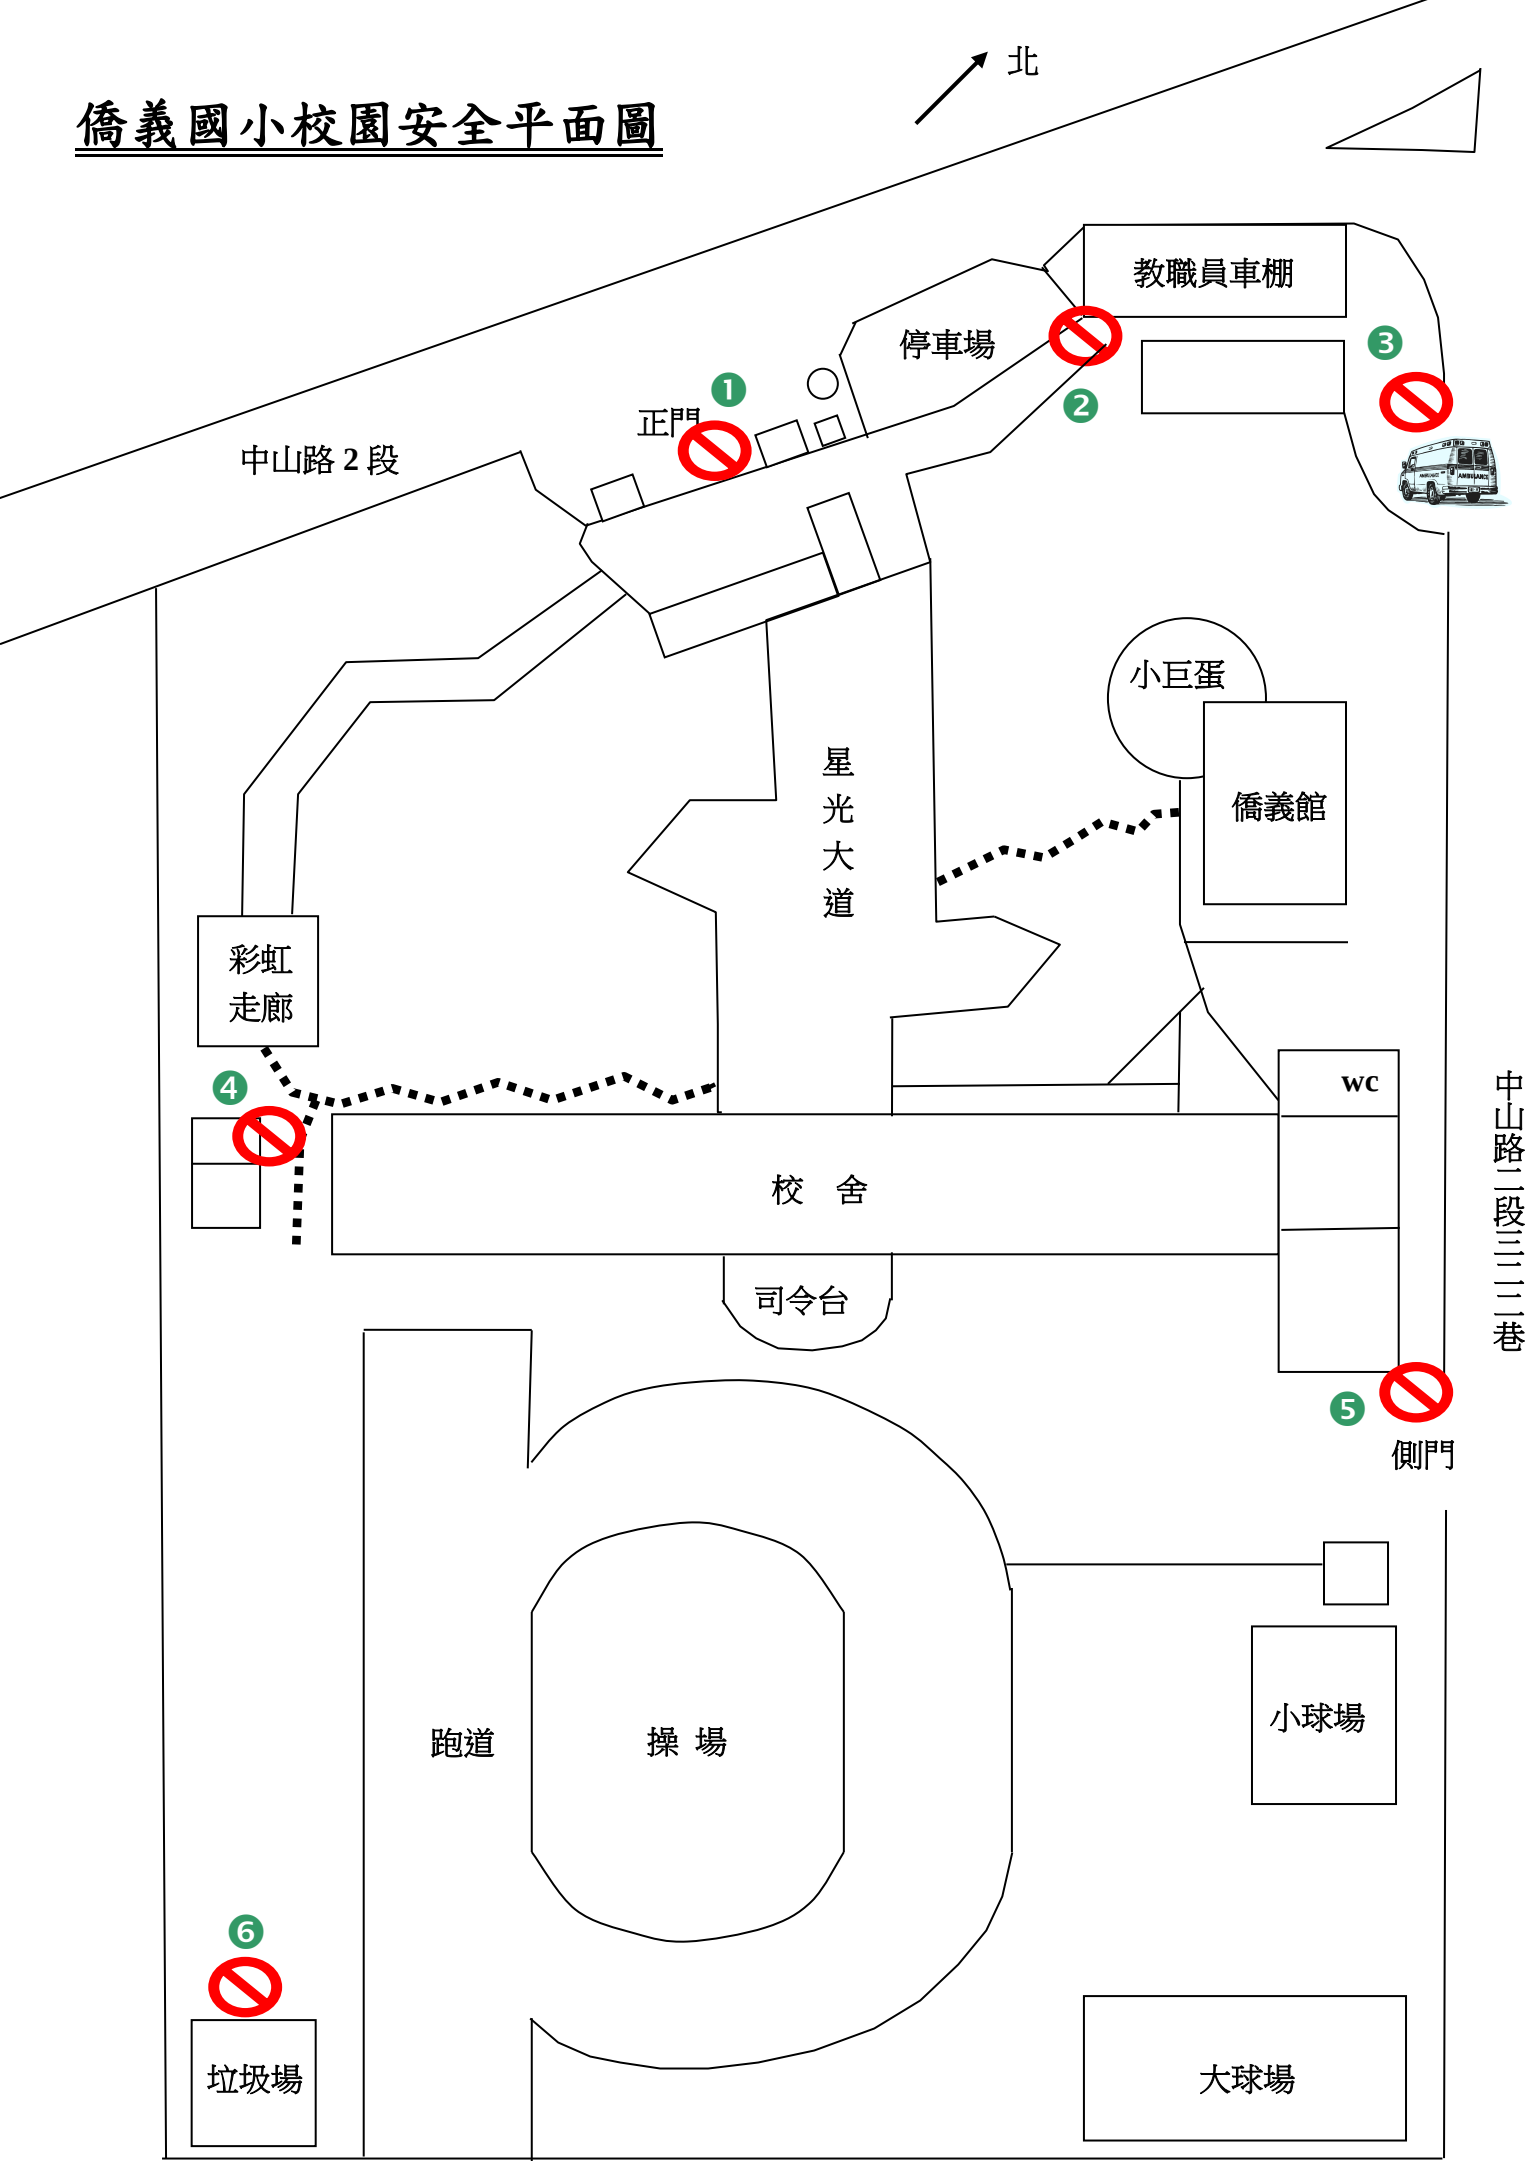

- ①：校門口      ②：車棚、停車格      ③：車棚出入口      ④：水生池
- ⑤：側門、瓦斯桶區      ⑥：垃圾場      ⑦：東側樓梯間      ⑧：二樓升旗台
- ⑨：頂樓出入口      ⑩：西側樓梯間